

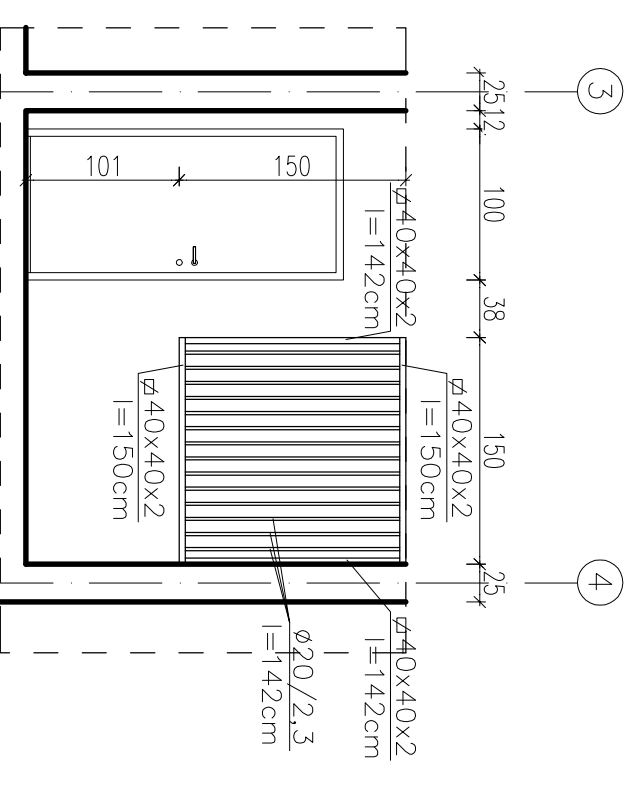


RYSunEK LOKALIZACJI KRATY NAPOWIETRZAJĄCEJ
RZUT 1:50

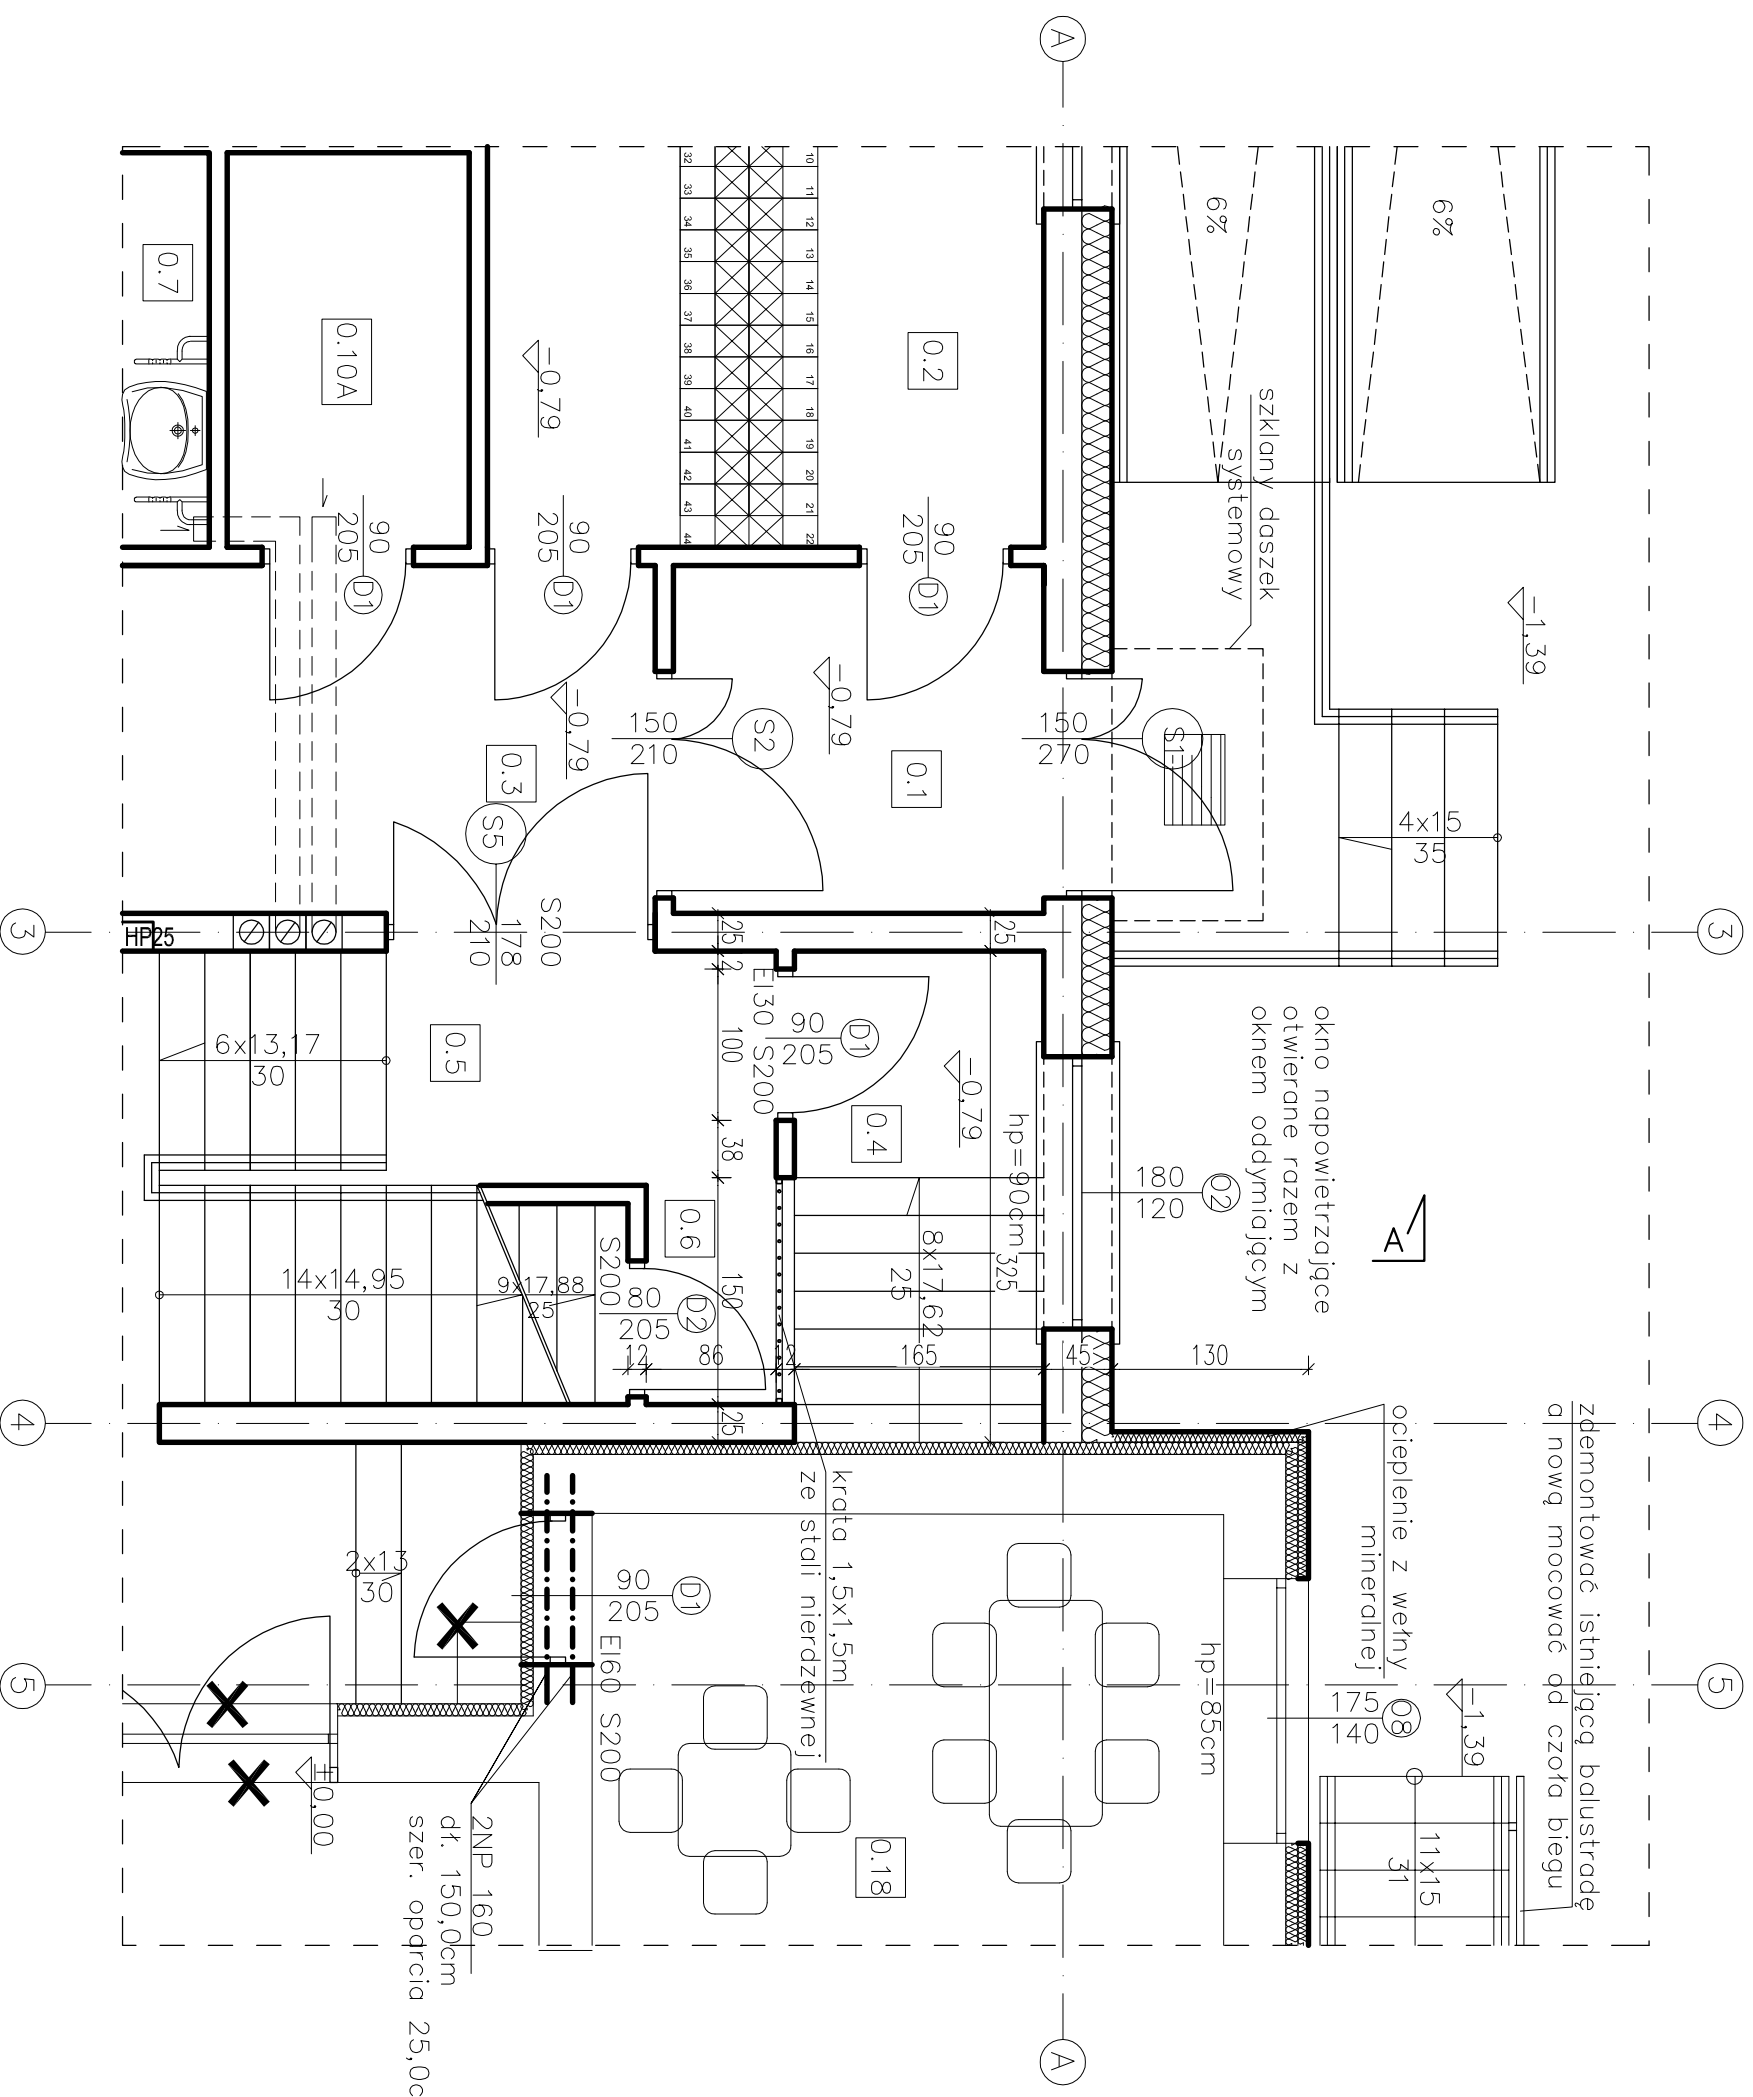

KRATA STALOWA
WIDOK 1:50

2NP 160
dt. 150,0cm
szer. oparcia 25,0cm

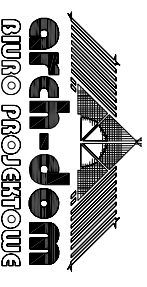

Plac Szkolny Dwór 28
21-500 Biata Podlaska
tel. (0-83) 342-00-36

Rysunek	RZUT PARTERU - KRATA STALOWA		
Obiekt	PRZEBUDOWA I ROZBUDOWA ISTNIEJĄCEGO BUDYNKU PRZEDSZKOLA		
Lokalizacja	DZ. NR 131/4, 131/5, 131/6, 95 i 96 PRZY UL. STANISŁAWA RZYSKO W CEGŁOWIE		
Inwestor	GMINA CEGŁÓW, UL. T. KOŚCIUSZKI 4, 05-319 CEGŁÓW		
Specjalność	Imię i nazwisko	Uprawnienia	Podpis
PROJEKTANT	mgr inż. arch. Henryk Dołęgowski	259/BP/85 spec.architektoniczna	
SPRAWDZAJĄCY	mgr inż. arch. Marek Testawski	18/64 spec.architektoniczna	
Branża	Data	Skala	Nr Rys.
ARCHITEKTURA	VI.2020r.	1:50	