



PRZEKRÓJ NORMALNY odtworzenie chodników

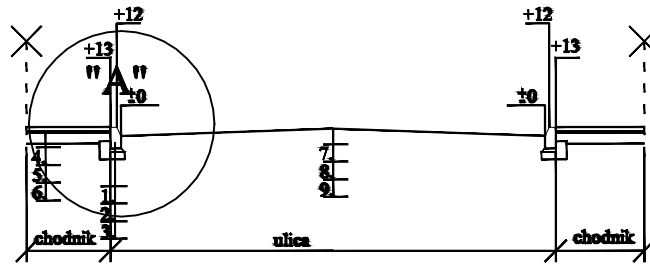

SZCZEGÓŁ "A" Skala 1:10

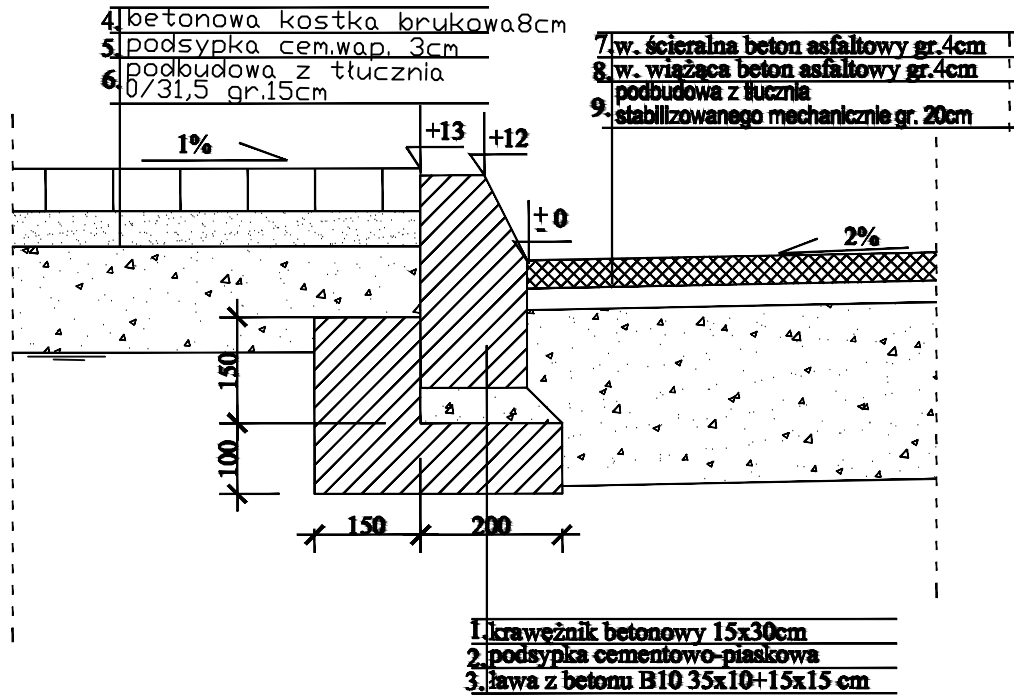

OPRACOWAŁ
Andrzej Boniakowski