


Załącznik do obwieszczenia/ogłoszenia

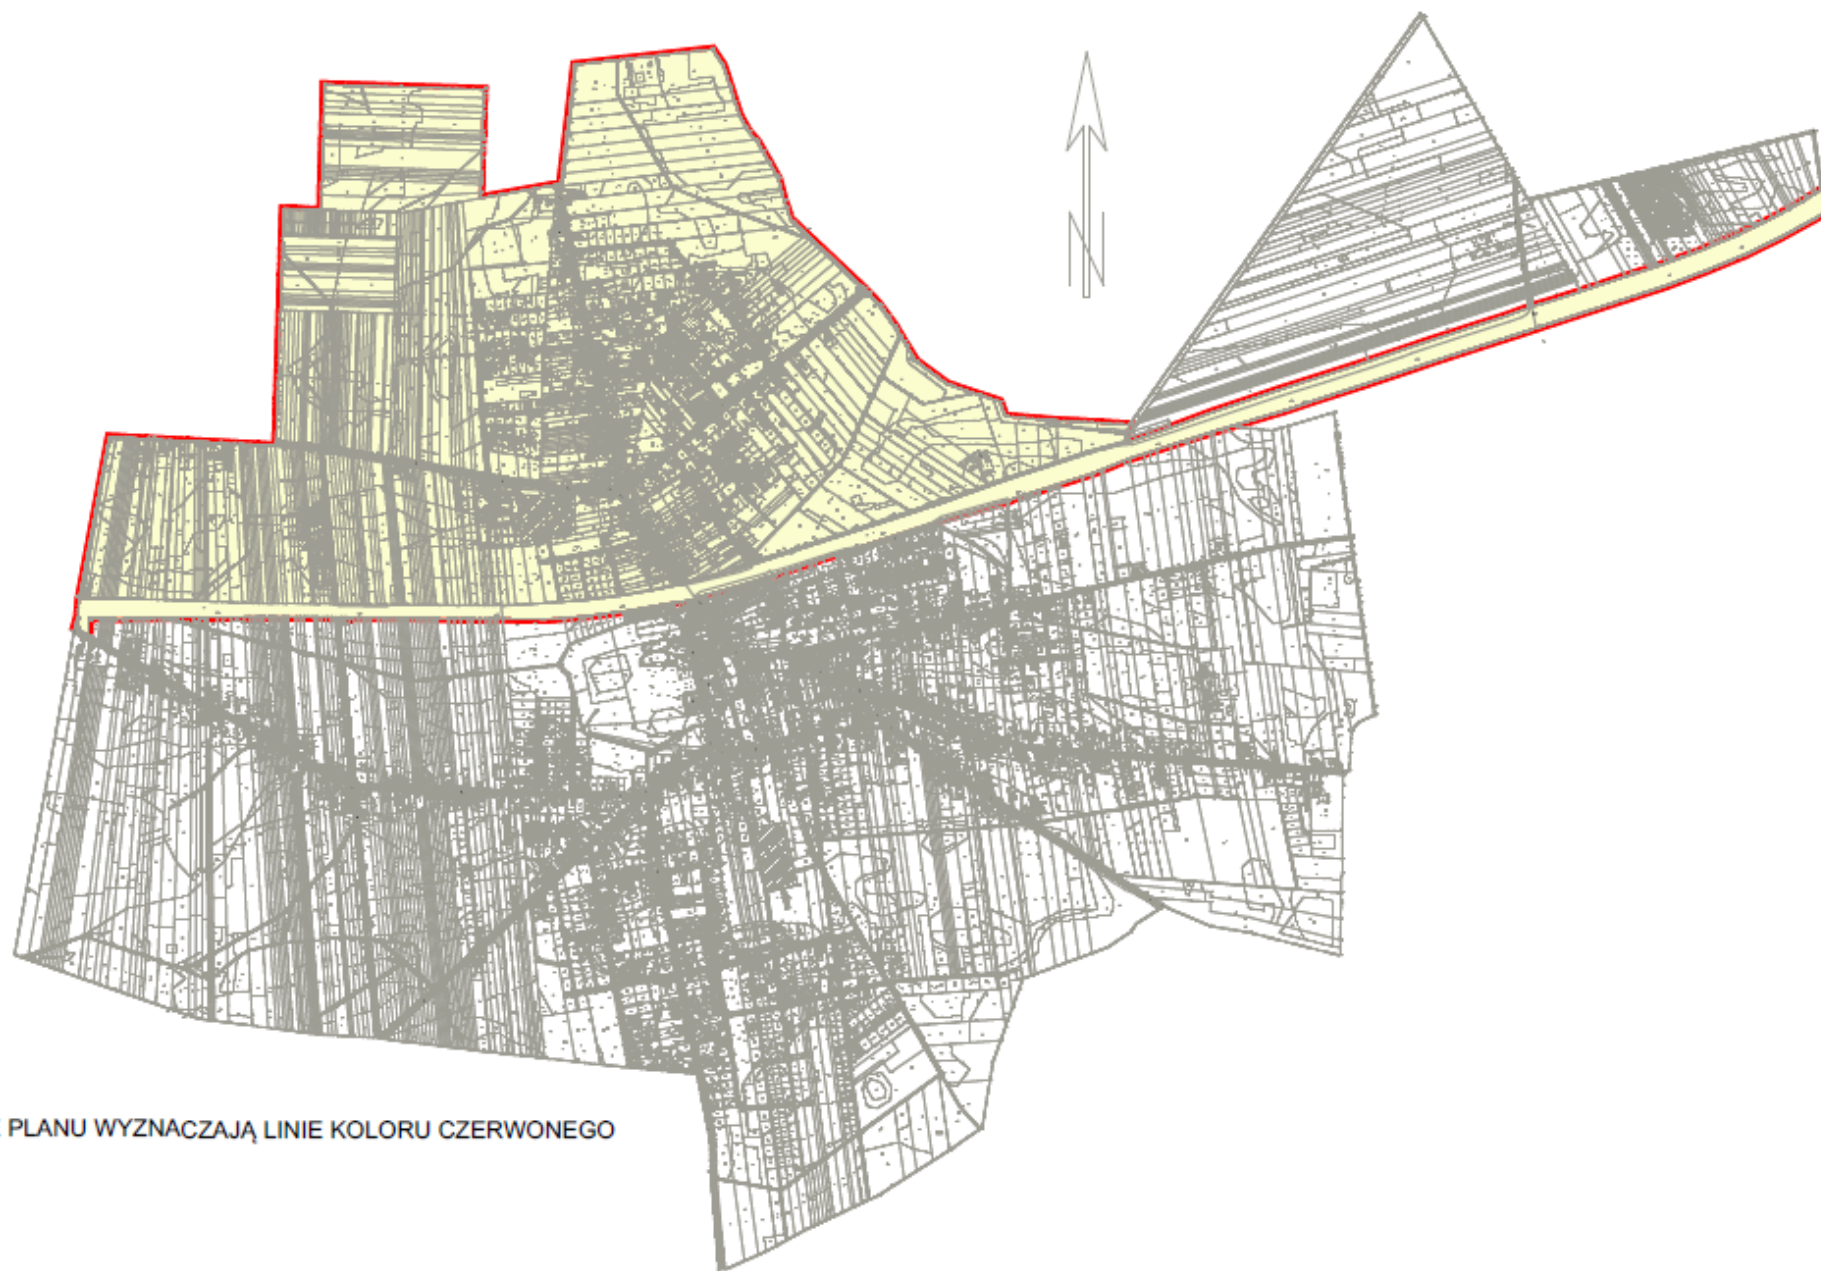

GRANICE PLANU WYZNACZAJĄ LINIE KOLORU CZERWONEGO