Tablica TL

L1, L2, L3, N; 400/230V 50Hz; 100A

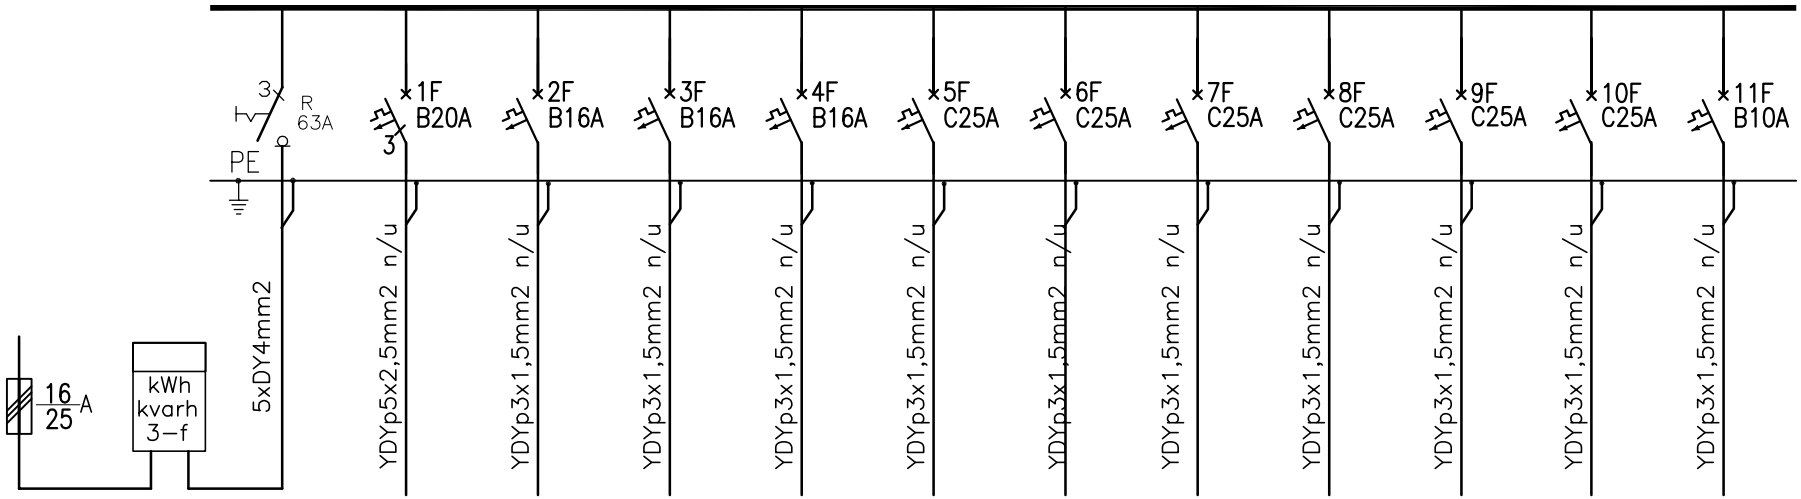

Nr. obwodu			1	2	3	4	5	6	7	8	9	10	11
Napięcie[V]			400	230	230	230	230	230	230	230	230	230	230
MOC [kW]			–	–	–	–	–	–	–	–	–	–	–
OPIS ODBIORU	Pomiar	Zasilanie	Tablica TZ	Gniazda lampy wieczne	Tablica sterowania dzwonami Tdz	Gniazda zakrystia ośw. przedsionka	Promiennik 1	Promiennik 2	Promiennik 3	Promiennik 4	Promiennik 5	Promiennik 6	Centrala p.poż Cpp

System TN-C-S
Szybkie wyłączanie

Tytuł projektu
PROJEKT TECHNICZNY INSTALACJI OGRZEWANIA KOŚCIOŁA p.w. ŚW. ANNY W KICZKACH WRAZ Z NIEZBĘDNYMI ROBOTAMI BUDOWLANYMI I WYMIANĄ INSTALACJI ELEKTROENERGETYCZNYCH

Nr rysunku
E-05

Treść rysunku
INWENTARYZACJA TABLICY TL

Branża
Inst. Elektryczne

Skala
–

Inwestor:
Parafia Rzymskokatolicka w Kiczkach

Stadium
projekt techn.

Stanowisko	Imię i nazwisko	Specjalność		Podpis	Data
Opracował:	inż. Jerzy Parzuchowski	Inst. Elektryczne			

Pracownia Projektowa FRAXINUS
ul. Langiewicza 20, lok.1 02-071 Warszawa

WSZYSTKIE PRAWA ZASTRZEŻONE